



THE COLLECTION

CONCEPT HOMES

### MÓDULO 9 - VIVIENDA 17 TIPO 2



#### CUADRO DE SUPERFICIES



VIVIENDA 17	SUPERFICIES	
	ÚTILES (M2)	CONSTRUIDAS (M2)
P. BAJA	52,28	64,15
P. ALTA	65,67	81,60
P. ÁTICO	7,22	11,45
SÓTANO	79,91	94,63
ENTRE-SÓTANO	71,58	109,36
	<b>276,66</b>	<b>361,19</b>
PORCHE 1 (PB)	20,23	21,92
PORCHE 2 (PA)	13,87	15,70
TERRAZA	10,57	10,57
SOLARIUM (P.AT)	46,91	
ZONA COMÚN	4,56 %	94,17
TOTALES	<b>368,24</b>	<b>503,55</b>
<b>SUPERFICIE PARCELA</b>		
		<b>263,36</b>
<b>SUPERFICIE UTIL SEGÚN DECRETO BOJA 218/2005</b>		
VIVIENDA		<b>276,66</b>
SEGÚN DECRETO BOJA 218/2005		<b>304,33</b>

EL PRESENTE DOCUMENTO ES DE CARÁCTER INFORMATIVO Y PODRÁ EXPERIMENTAR VARIACIONES POR EXIGENCIAS TÉCNICAS DEL PROYECTO.


TODO EL MOBILIARIO, INCLUIDO EL DE LA COCINA ES MERAMENTE INFORMATIVO.

LAS SUPERFICIES EXPRESADAS PUEDEN EXPERIMENTAR MODIFICACIONES POR RAZONES DE ÍNDOLE TÉCNICA EN EL DESARROLLO DE LA EJECUCIÓN DE LAS OBRAS.


LAS SUPERFICIES INDICADAS A CONTINUACIÓN ESTÁN CALCULADAS CONFORME AL DECRETO 218/2005 DE INFORMACIÓN AL CONSUMIDOR EN LA COMPRAVENTA Y ARRENDAMIENTO DE VIVIENDAS DE ANDALUCÍA.

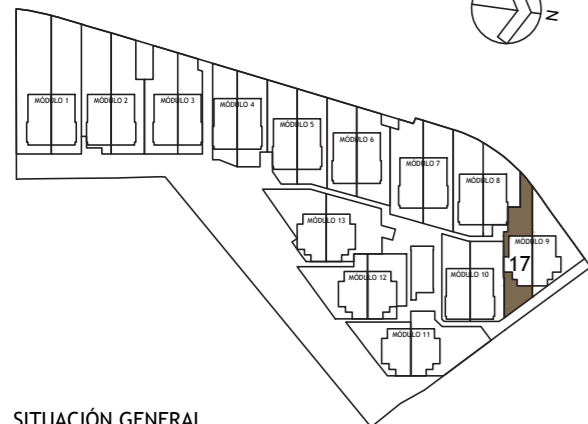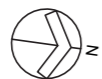


SITUACIÓN GENERAL

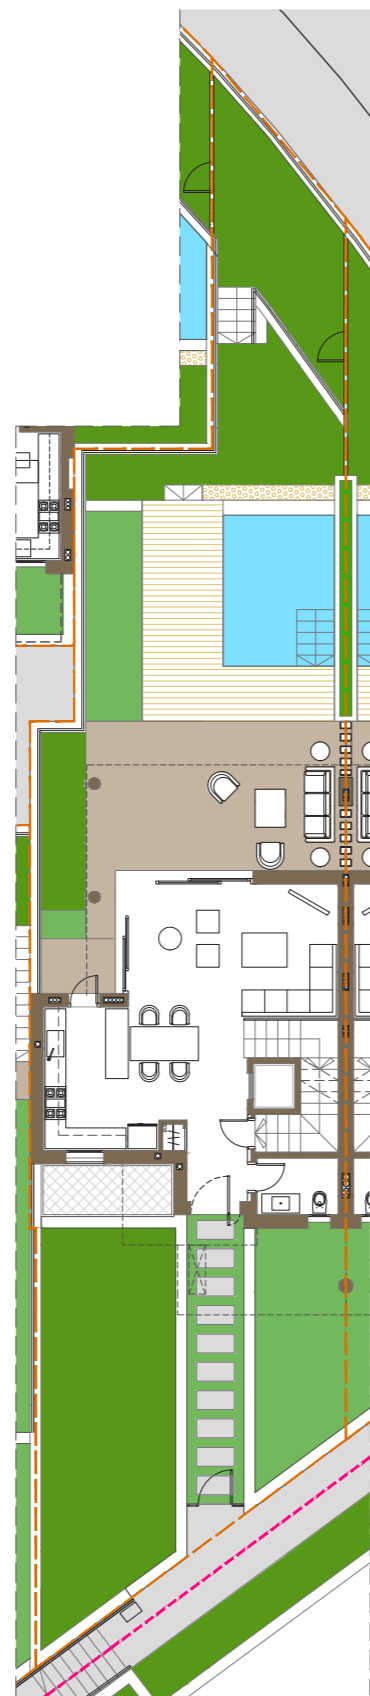

EMPLAZAMIENTO P. BAJA  
ESC 1:200

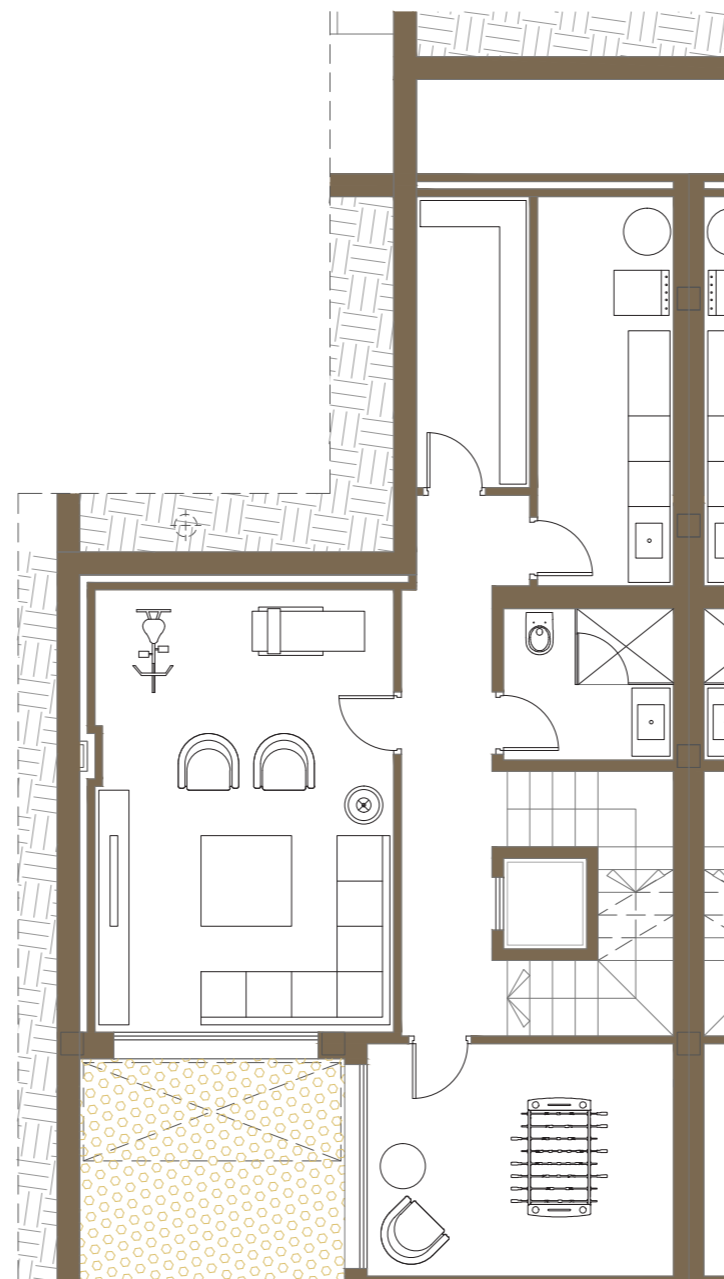

PLANTA ENTRE-SÓTANO

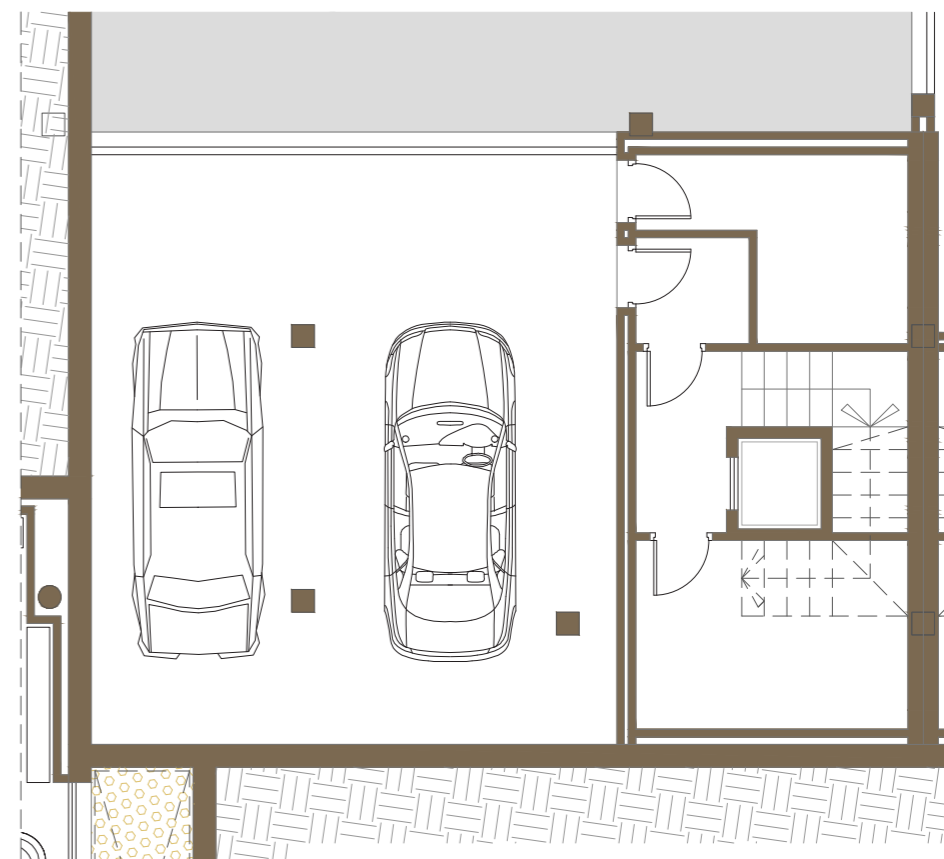

PLANTA SÓTANO

